


ZEMİN KAT YERLEŞİM PLANI

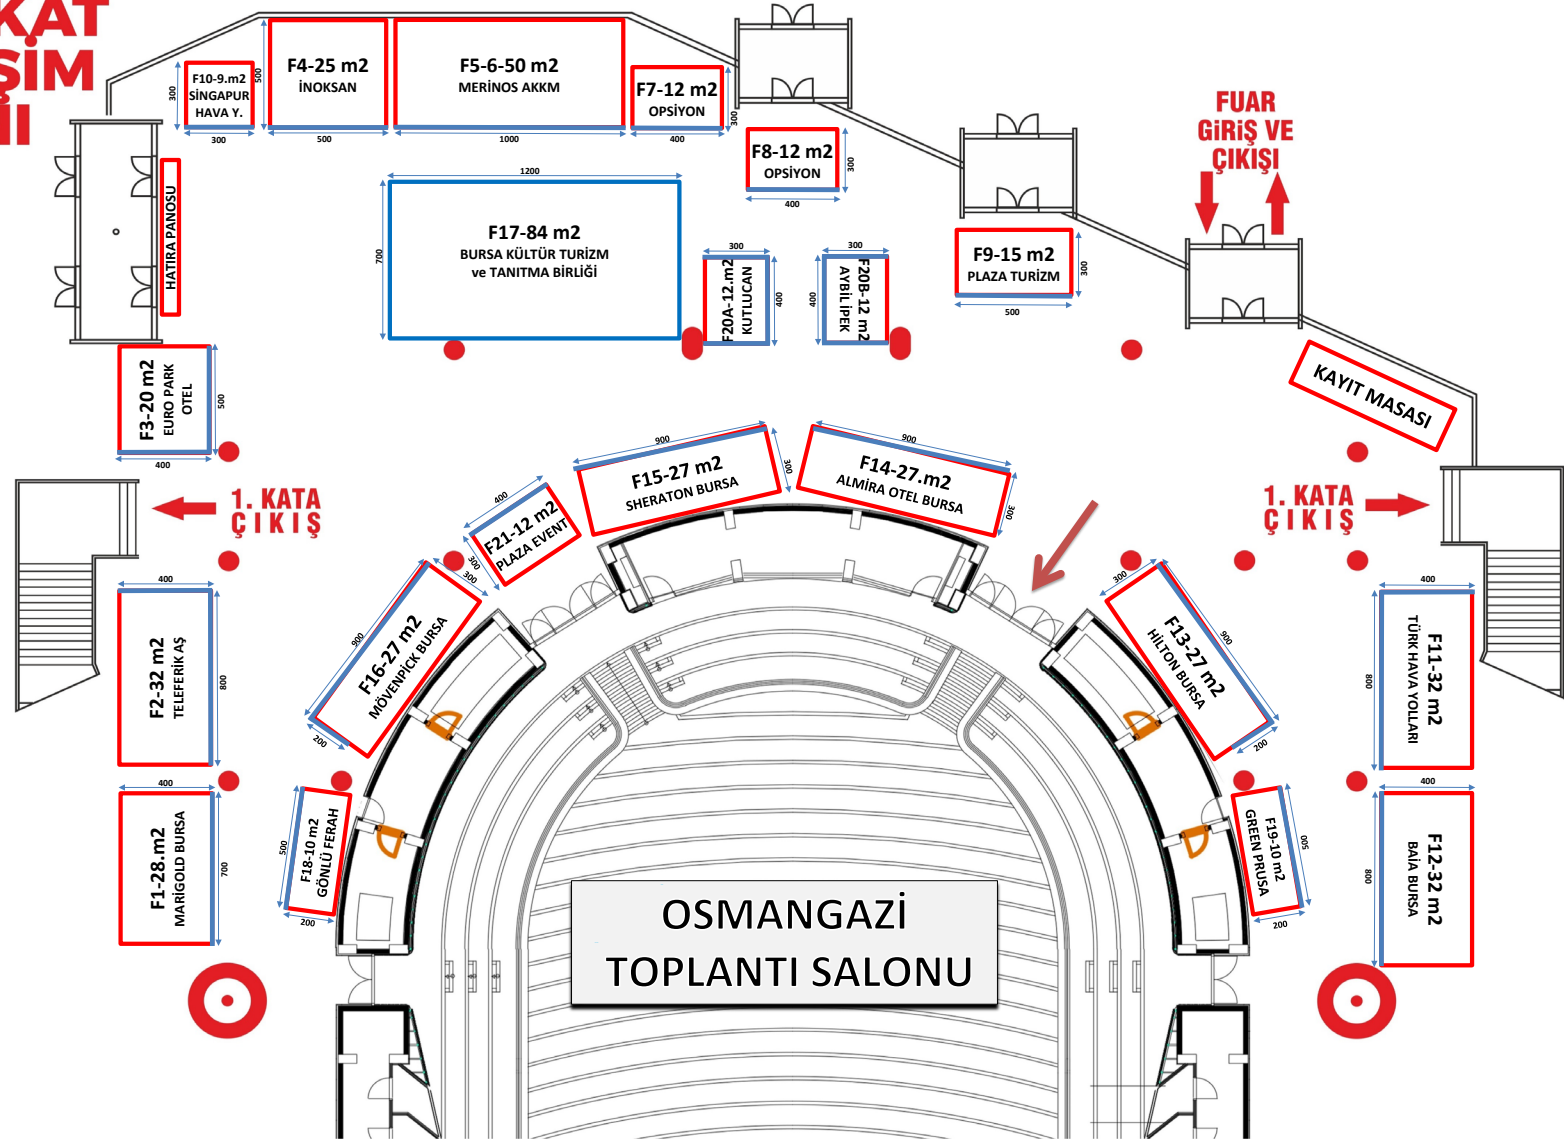


* ÖZEL STANT TASARIMLARI İÇİN MUTLAKA BURKON TURİZM İLE İRTİBATA GEÇİLMELİ ve ÖNCESİDE YERİNDE NET ÖLÇÜ ve YÜKSEKLİK BİLGİLERİ ALINMALIDIR.

* KIRMIZI KENARLAR BEYAZ PANELLER İLE KAPALIDIR. MAVİ KENARLAR İŞE AÇIK OLARAK KURULACAKTIR.

* STANT ALTLARI DÜZ MERMER ZEMİN OLACAKTIR. İSTEYEN FİRMALAR DIŞARIDAN İKRAM GETİREBİLİRLER.

1. KAT YERLEŞİM PLANI

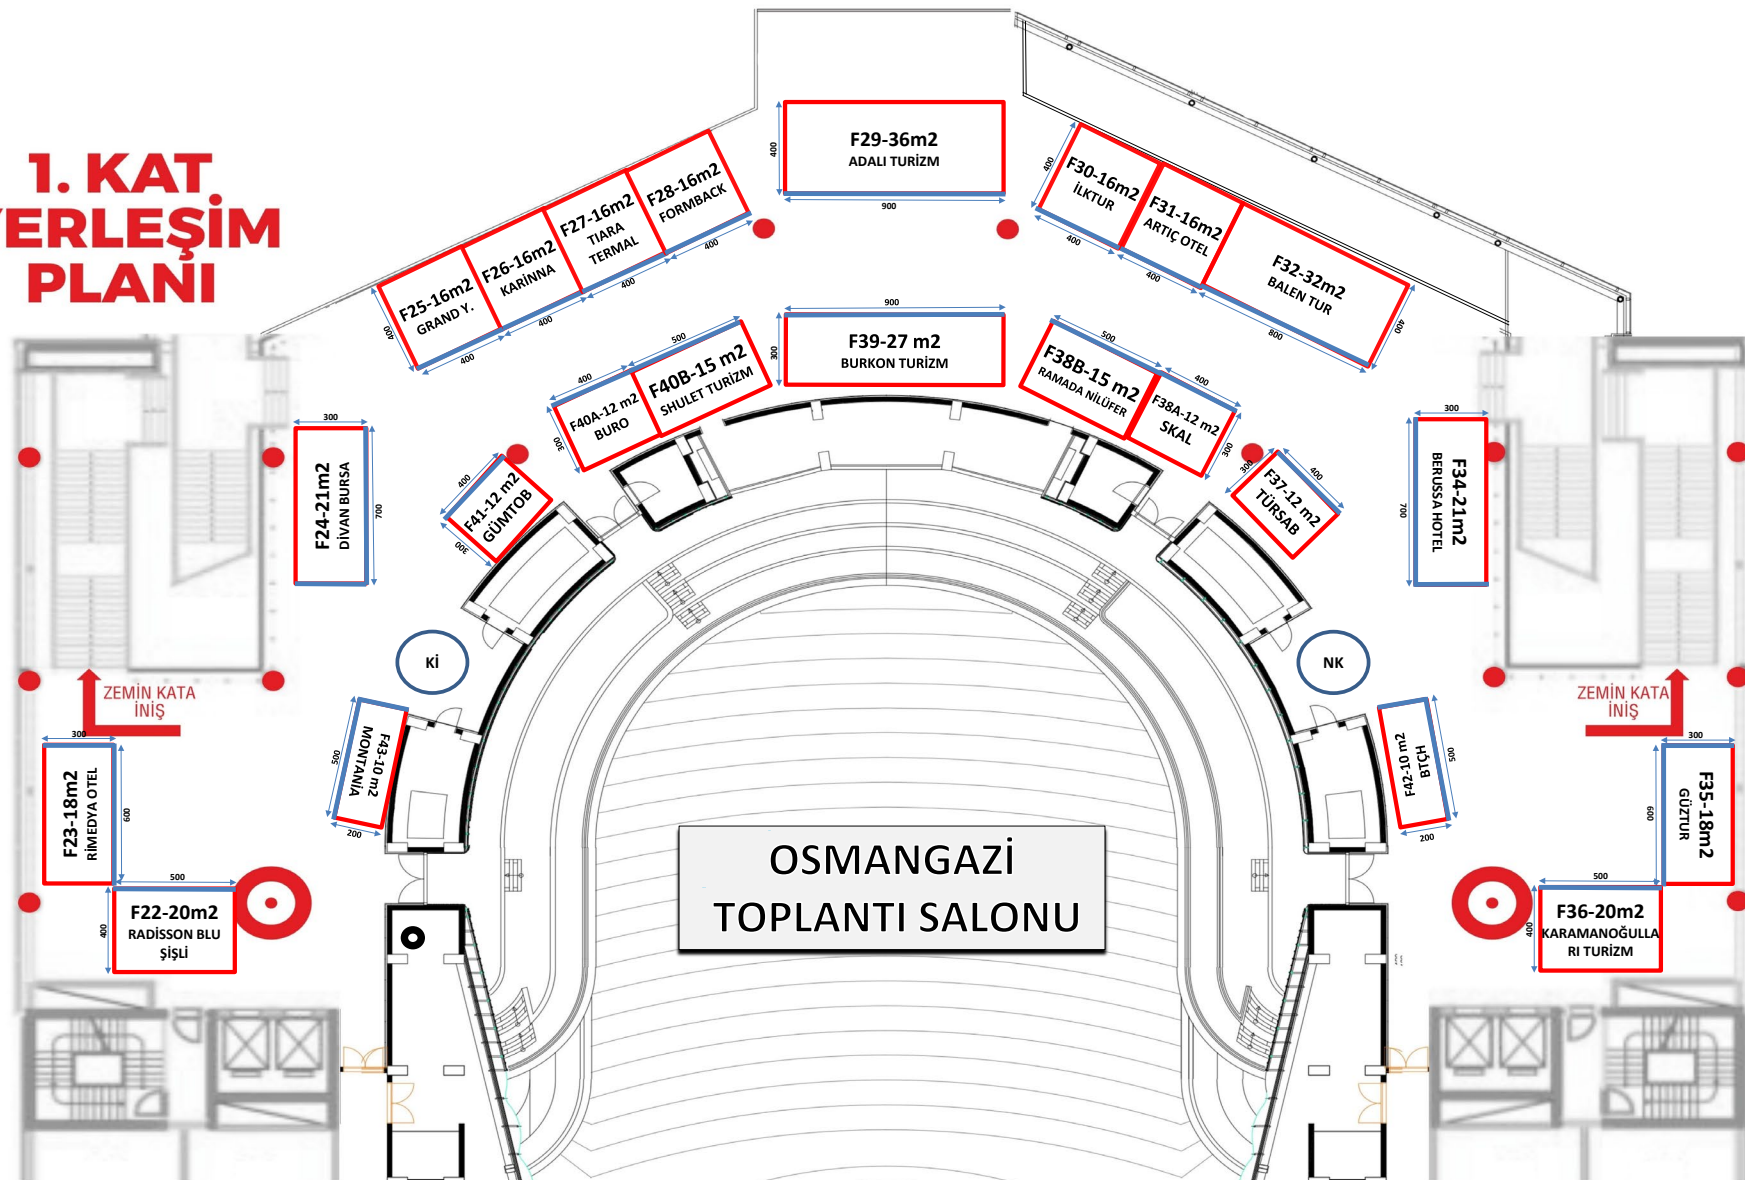

- * **ÖZEL STANT TASARIMLARI İÇİN MUTLAKA BURKON TURİZM İLE İRTİBATA GEÇİLMELİ ve ÖNCESİDE YERİNDE NET ÖLÇÜ ve YÜKSEKLİK BİLGİLERİ ALINMALIDIR.**
 * **KIRMIZI** KENARLAR BEYAZ PANELLER İLE KAPALIDIR. **MAVİ** KENARLAR İŞE AÇIK OLARAK KURULACAKTIR.
 * **STANT ALTARI DÜZ MERMER ZEMİN OLACAKTIR. İSTEYEN FİRMALAR DIŞARIDAN İKRAM GETİREBİLİRLER.**